

**ZALALÖVŐ VÁROS ÖNKORMÁNYZATA
KÉPVISELŐTESTÜLETÉNEK
23/2005. (XII.05.) SZÁMÚ RENDELETE**

**Zalalövő Város Szabályozási Terve, valamint Helyi Építési
Szabályzata jóváhagyásáról szóló 19/2004.(XII. 20.)
rendelet módosítása**

Zalalövő Város Önkormányzat Képviselő Testülete az épített környezet alakításáról és védelméről szóló 1997. évi LXXVIII. Tv. 7. § (3) bekezdés c./ pontjában és a 13. § (1) bekezdésében, valamint a helyi önkormányzatokról szóló, módosított 1990. évi LXV. Tv. 16.§ (1) bekezdésében biztosított feladat és hatáskörében eljárva, továbbá az Országos Településrendezési és Építésügyi Követelményekről (a továbbiakban OTÉK) szóló 253/1997. (XII. 20.) Kormányrendelet 4. § (3) bekezdésében biztosított felhatalmazás alapján a 19/2004. (XII. 20.) rendeletét - továbbiakban Rendelet - a következőképpen módosítja:

1. §

A tervezési terület (ill. a rendelet hatálya) a csatolt terv szerint bővül.

2. §

A terület a hivatkozott rendelet 5. §. 9.) bekezdése szerinti **Lke/1**, kertvárosias lakóövezet.

3. §

- (01) A 7. §. (Gazdasági terület) kiegészül, 11.) pontja módosul:
Az **Gip** (ipari gazdasági) övezetben a kialakítható legkisebb terület 4.000 m² –ről 2.000 m²-re módosul.
- (02) A 7. §. (Gazdasági terület) kiegészül a 13.) ponttal:
„Az **Gip** (ipari gazdasági) övezetben a tervezett tömbökön belül a további telekalakítás érdekében további kiszolgáló utak létesíthetők, min. 16 m szélességgel. Zsák utca esetén forduló létesítendő a Közlekedési Hatóság előírása szerint.”

4. §


A Vámosi & Társa Építész Iroda Bt. 014341 munkaszám alatt készített **R-02/3*** terve jelen rendelet mellékletét képezi.

5. §


- (1) Ezen rendelet 2005. december 15. napján lép hatályba.
- (2) A rendelet kihirdetéséről a jegyző - helyi TV-n keresztül és hirdetőtáblán való kifüggesztés útján - gondoskodik.

Gáspárné Tóth Zsuzsanna
jegyző

Kozma János
polgármester

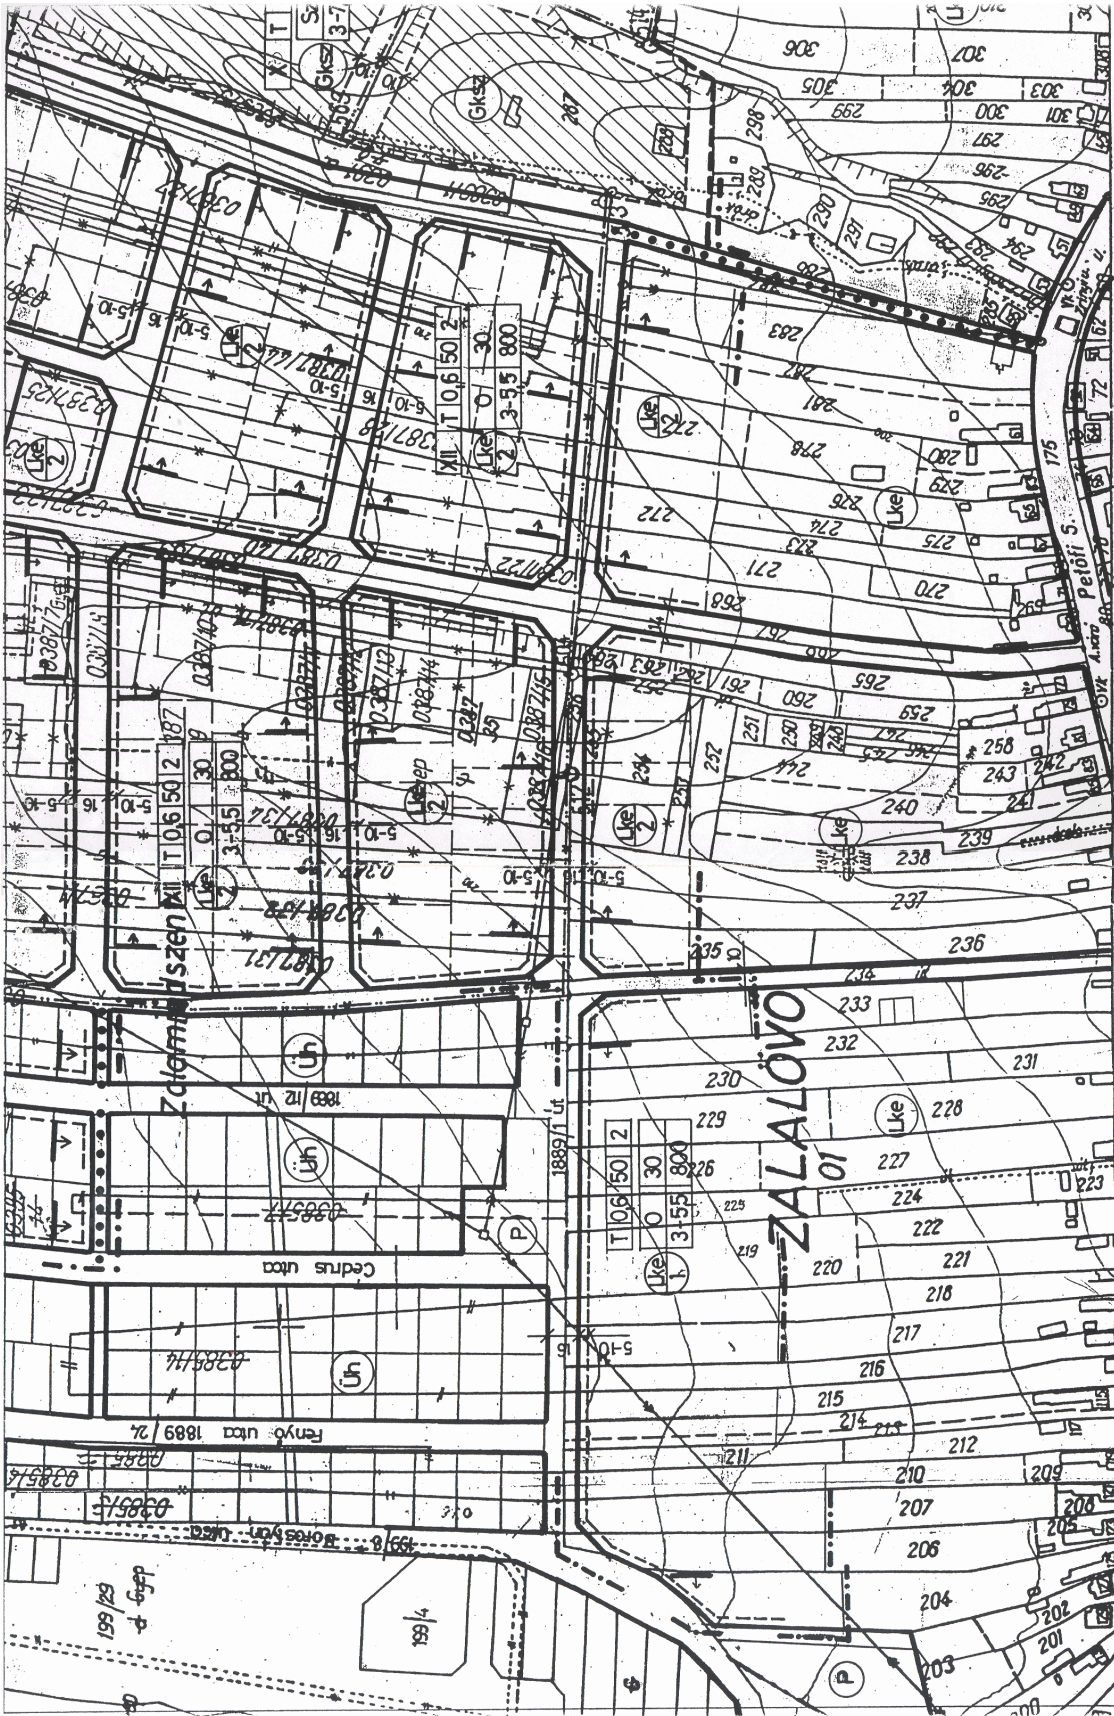

014341
R-02/3

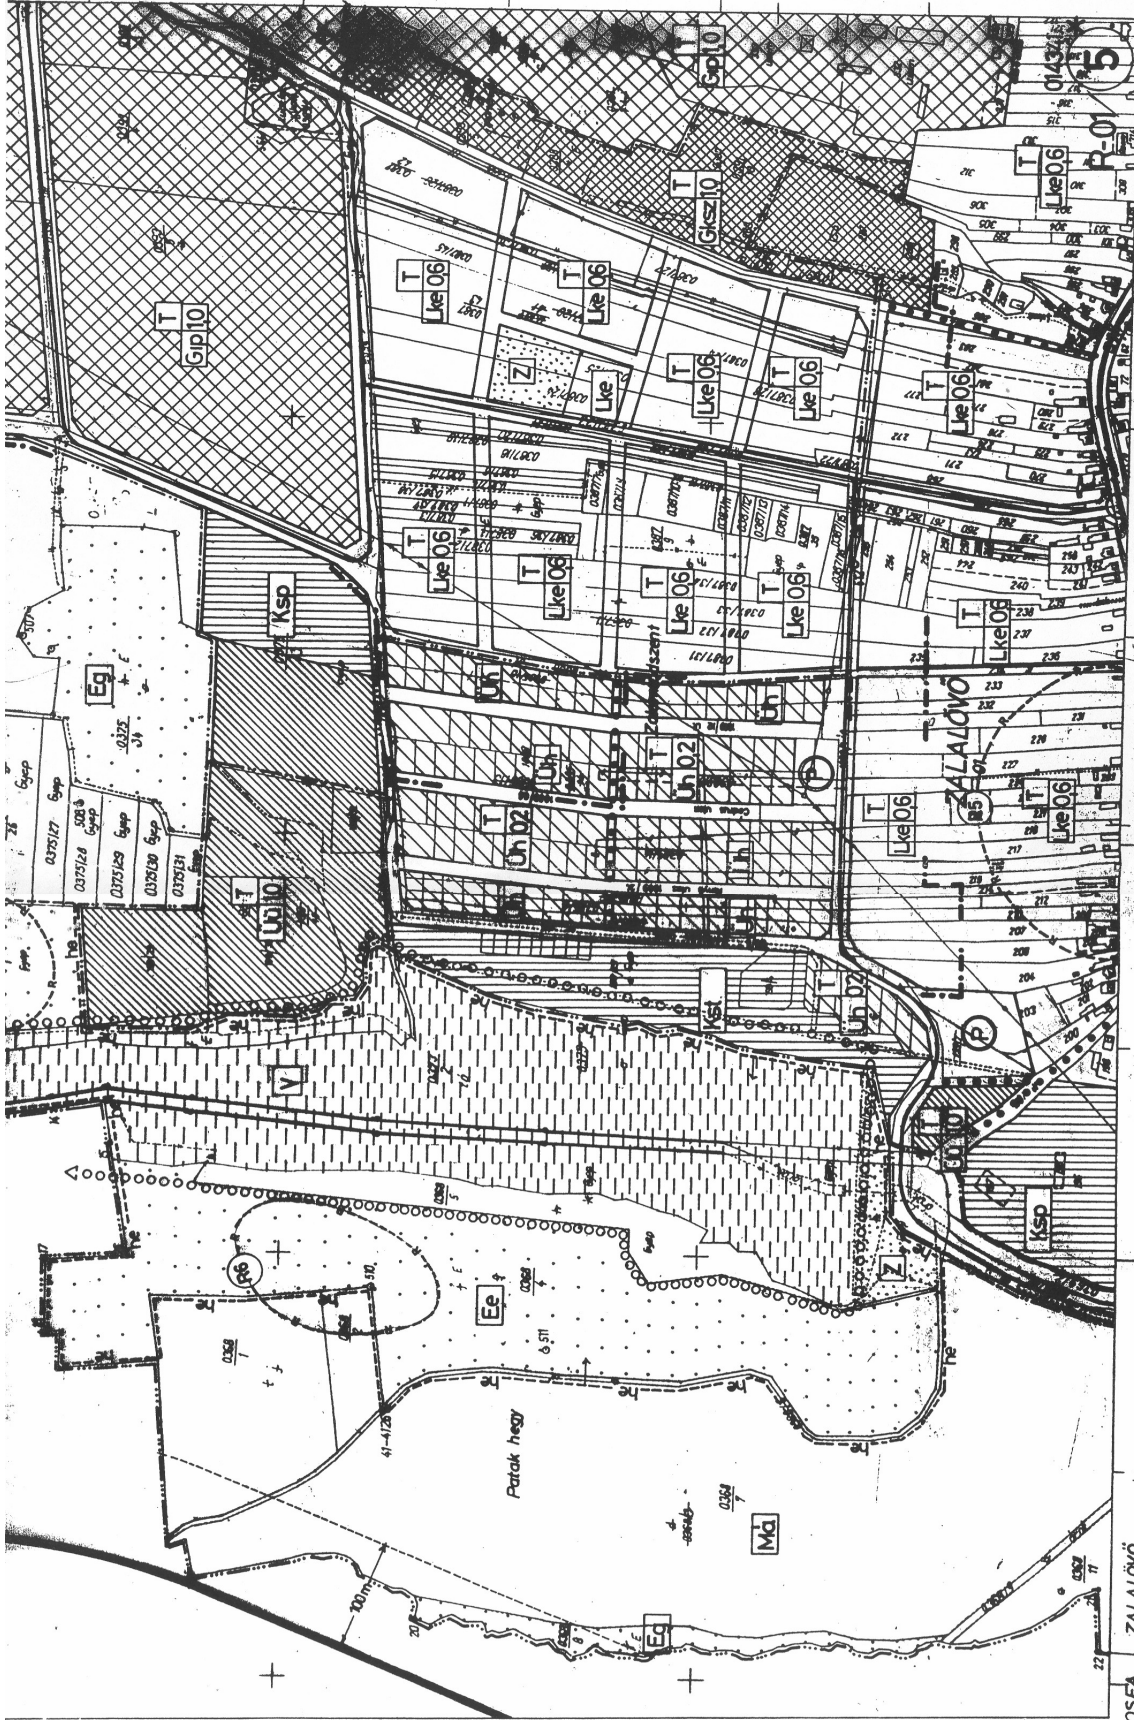

terület a nagyobb méretű építési terv
 64.3/1978.(XIII)DTM számú Szabályzat elő-
 írásai Művelődési ház (1980 - évek)

41-1/1-4

ZALALÓVÓ KÖZSÉGI FŐLDHIVATAL
 Az adatok végső állapota (térképrészlet)